




OPERE STRADALI
 INERENTI LA CIRCONVALLAZIONE DI ROVERETO
 IN LOCALITA' AI FIORI A VARIANTE DEL PROGETTO
 D.D. APRILE 2003

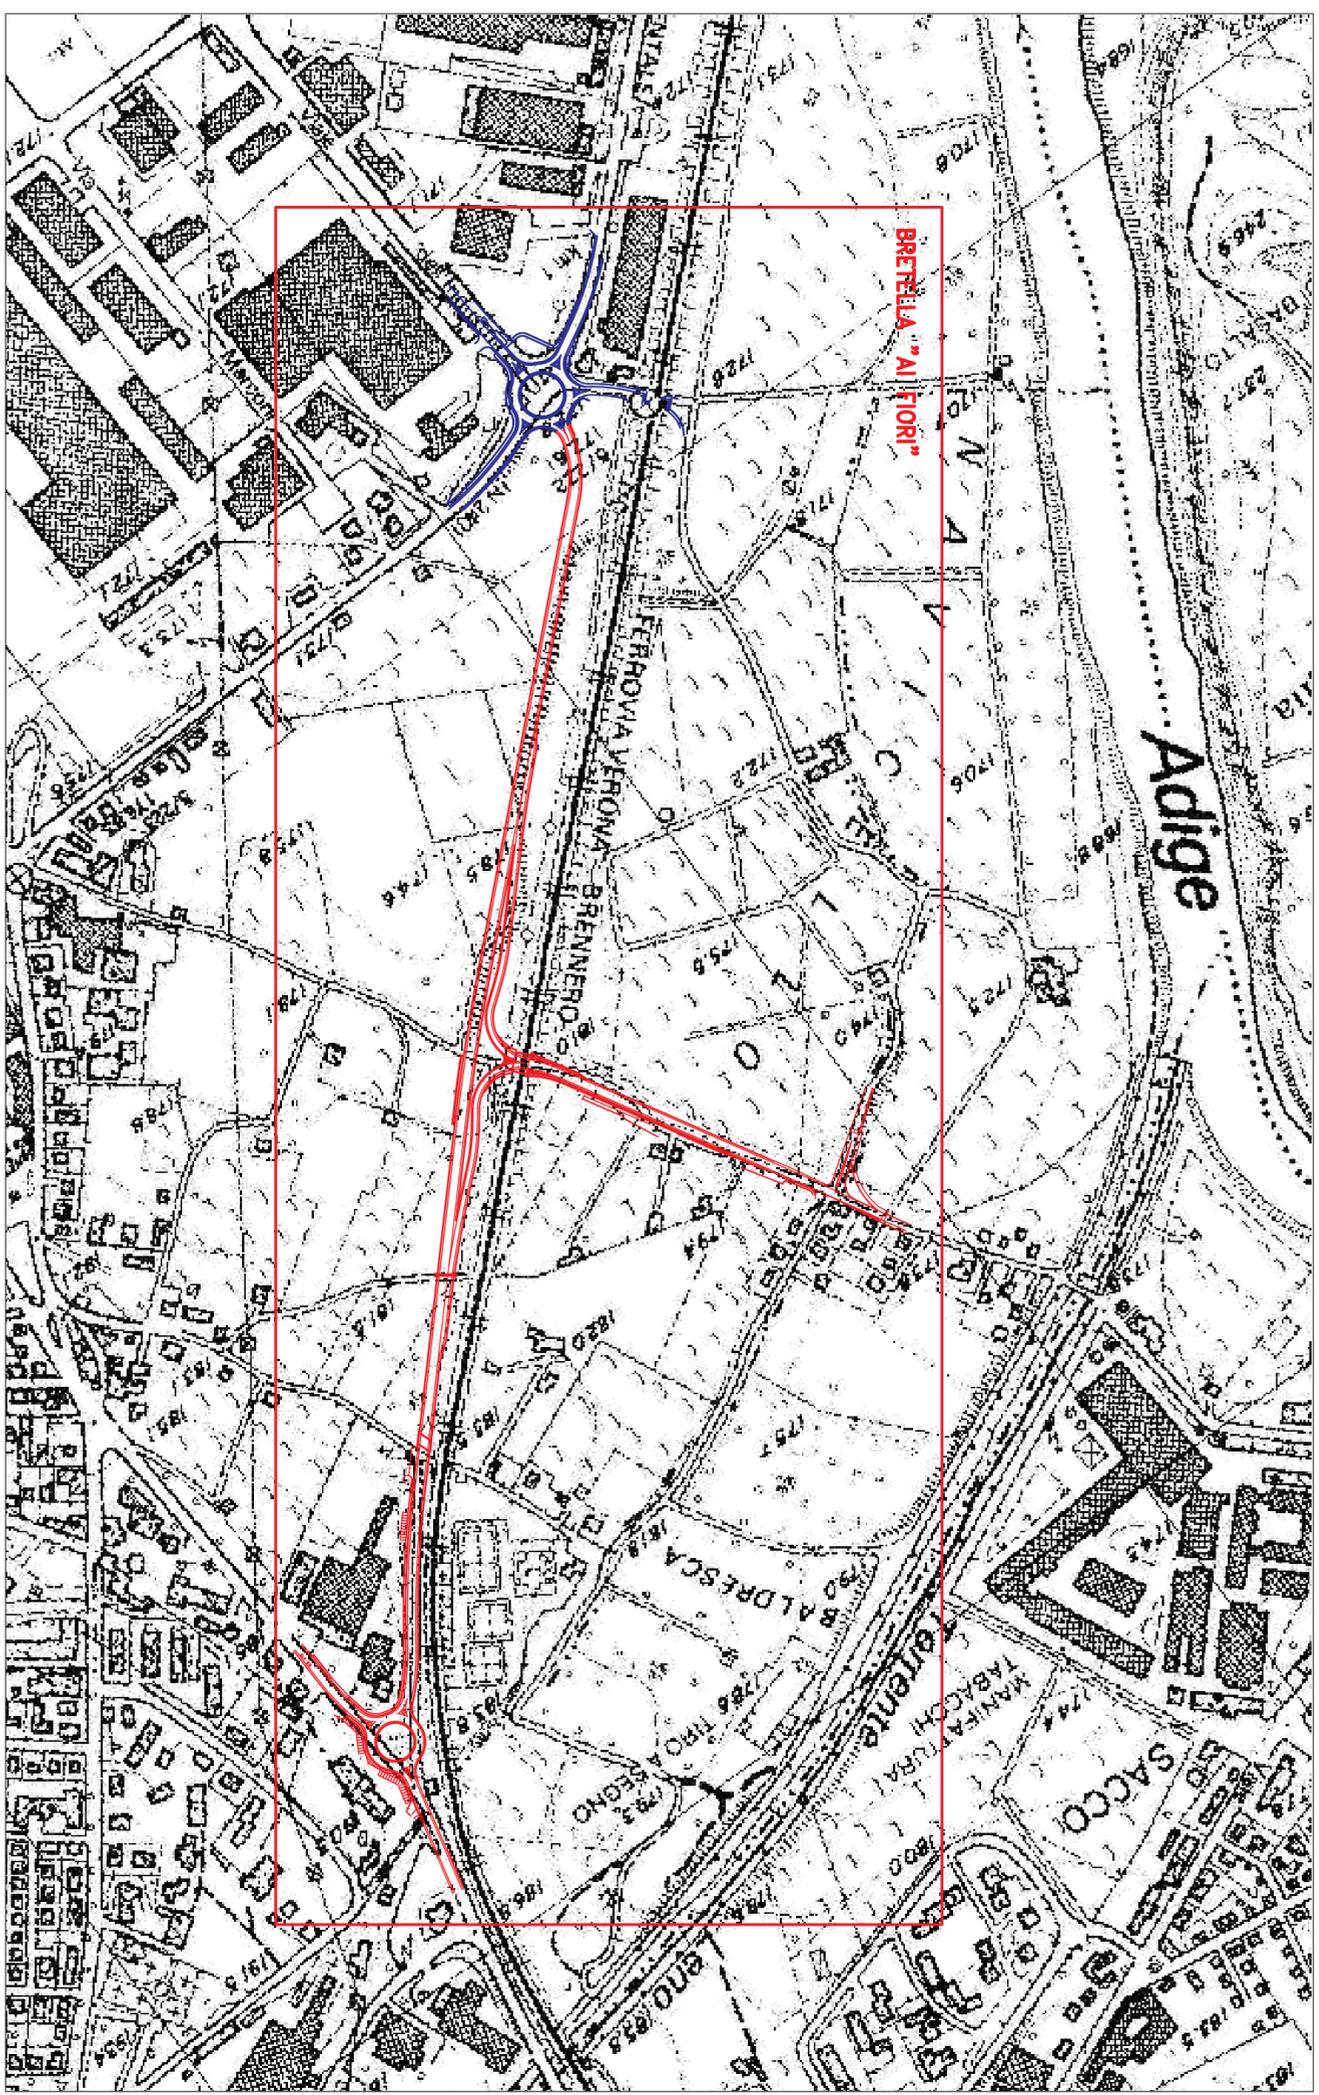

LEGENDA

	INTERVENTO DI PROGETTO
	INTERVENTO A CURA DEL COMUNE DI ROVERETO

PROGETTO ESECUTIVO

ACC.	DESIGN.	CONTR.	APPROV.	REVISIONE	REV.
5					
4					
3					
2					
1					
EMIS					

COROGRAFIA GENERALE BRETELLA "AI FIORI" 1:5000

PROGETTISTI	IL DIRIGENTE
ORDINE DEGLI INGEGNERI DELLA PROV. DI TRENTO dott.ing. ROBERTO LORENZI Iscrizione albo N°752	ORDINE DEGLI INGEGNERI DELLA PROV. DI TRENTO dott.ing. ROBERTO BOLLER Iscrizione albo N°1216

E' vietata la riproduzione di questo documento senza preventivo autorizzazione scritta del progettista

COORDINAMENTO GENERALE DOTT.ING. PAOLO BENEDETTI
PROGETTAZIONE STRADALE DOTT.ING. ROBERTO LORENZI
PROGETTAZIONE STRUTTURALE DOTT.ING. ROBERTO BOLLER
IMPIANTO ILLUMINAZIONE DOTT.ING. MARIO FRONZA
GEOLOGIA - IDROGEOLOGIA DOTT.GEOL. PIO IULI
RILEVI E FRAZIONAMENTI GEOM. ALBERTO BATTISTI
COORDINAMENTO SICUREZZA DOTT.ING. RENZO MANTUZZI

DATA
 07/09/2007

TAVOLA
 2