

CHIUSURA SS 45 BIS ZONA PADERGNONE

CHIUSURA TEMPORANEA IN LUOGO DEL VARO
POSA DI NEW JERSEY E LUCI DI ILL. NOTTURNA
VEDI ORTOFOTO



LAMPADE A LUCE ROSSA FISSA
da posizionare sulla barriera provvisoria

CHIUSURA SS 45 BIS ZONA VEZZANO



CHIUSURA TEMPORANEA IN LUOGO DEL VARO
POSA DI NEW JERSEY E LUCI ILL. NOTTURNA



LAMPADE A LUCE ROSSA FISSA
da posizionare sulla barriera provvisoria

MAPPA DEVIAZIONE



DEVIAZIONE

CHIUSURA SS 45 BIS ZONA PADERGNONE





CHIUSURA TEMPORANEA IN LUOGO DEL VARO
POSA DI NEW JERSEY E LUCI ILL. NOTTURNA



LAMPADE A LUCE ROSSA FISSA
da posizionare sulla barriera provvisoria

ESTRATTO MAPPA CATASTALE CC VEZZANO

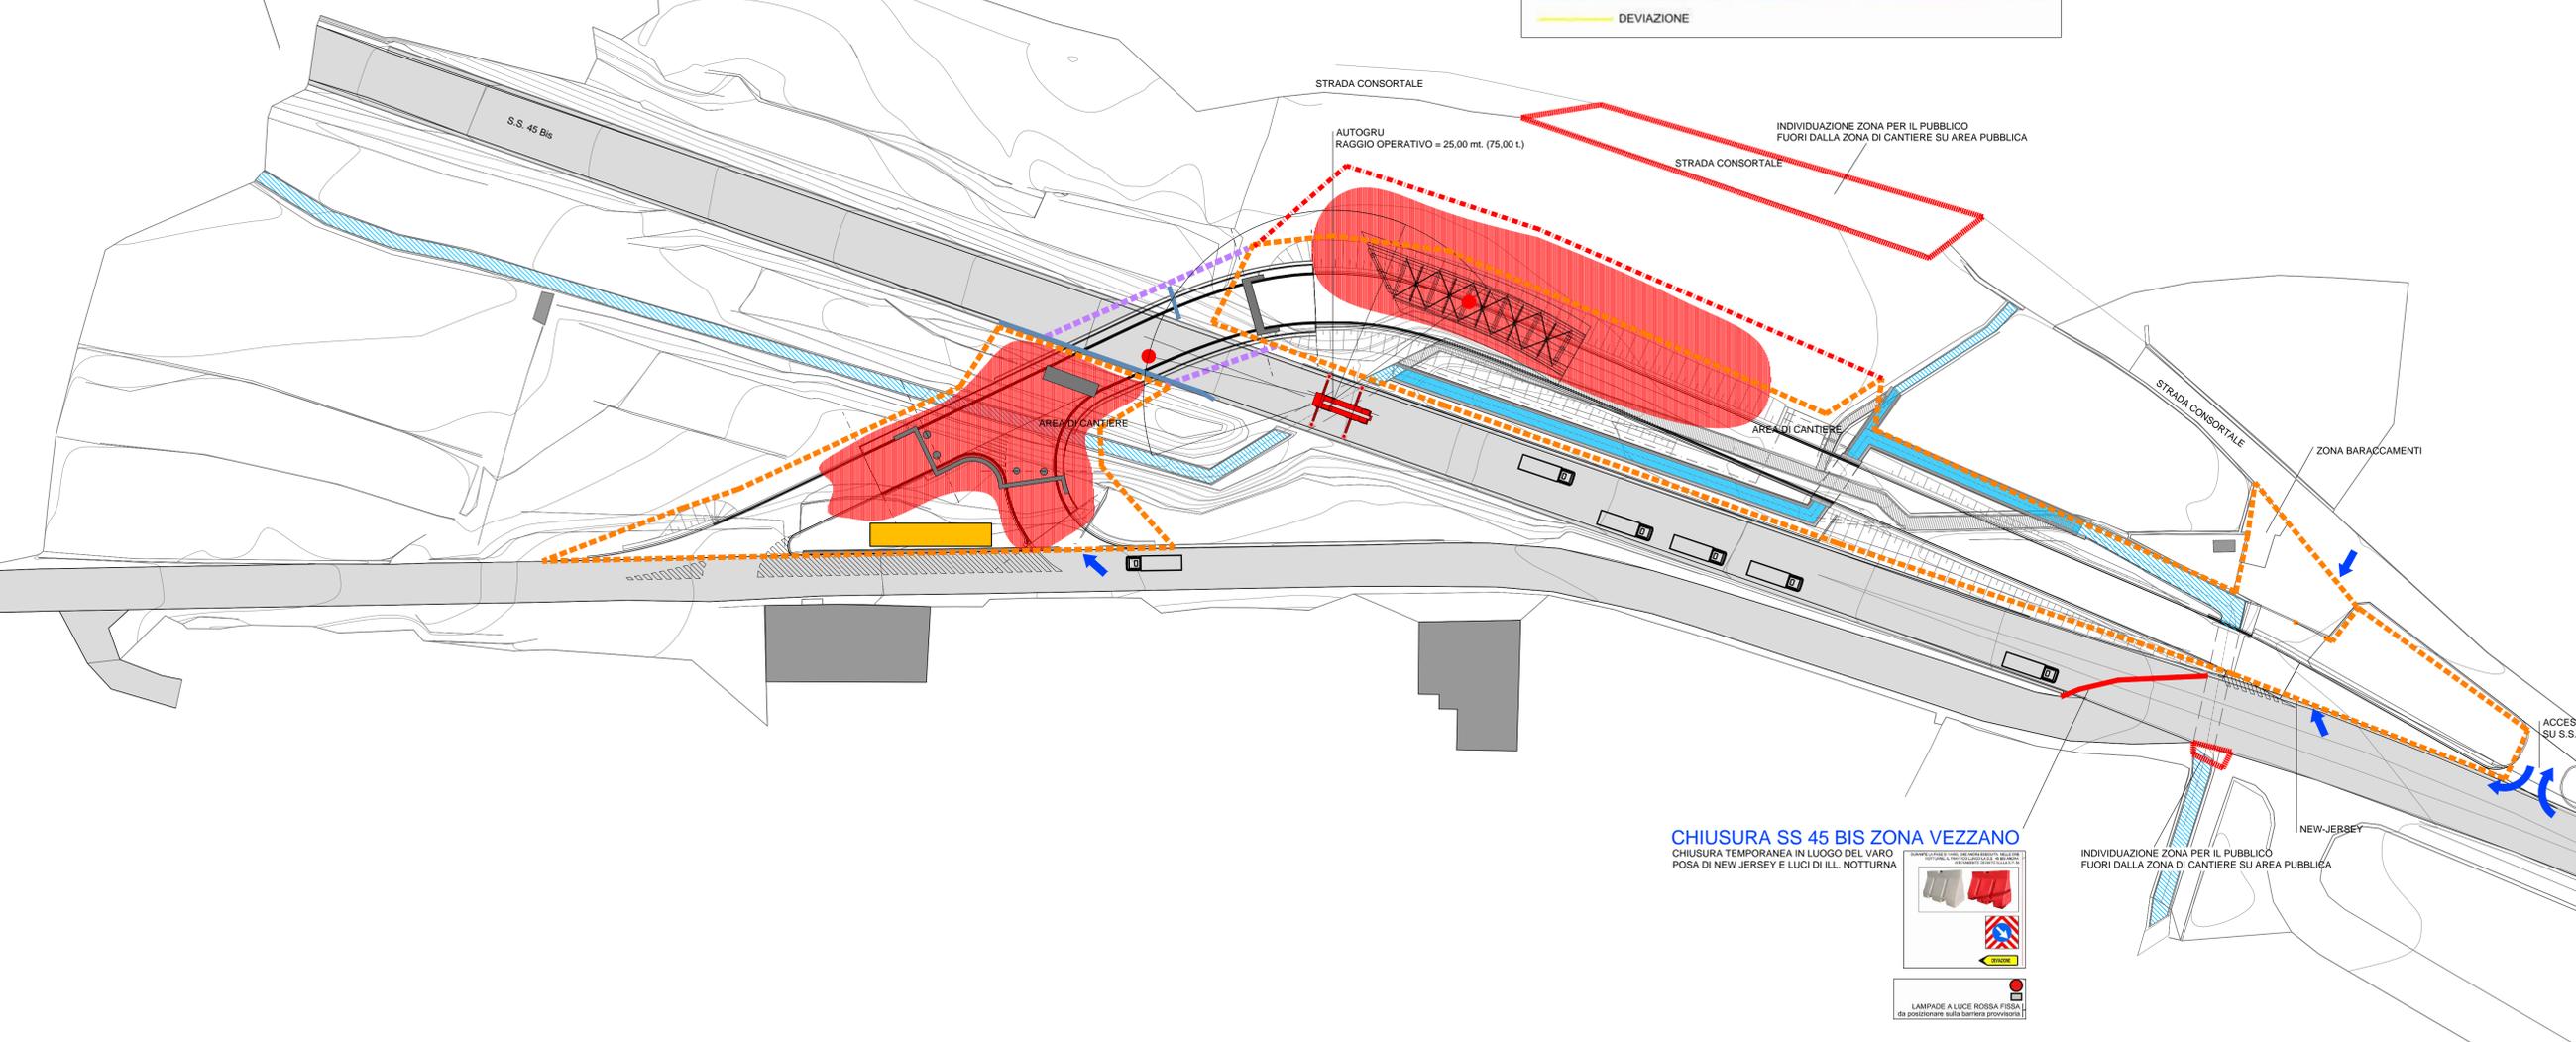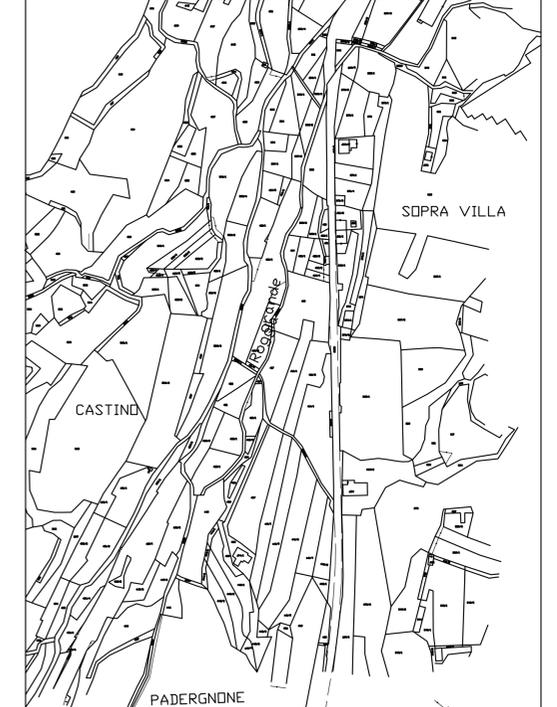

CHIUSURA SS 45 BIS ZONA VEZZANO

CHIUSURA TEMPORANEA IN LUOGO DEL VARO
POSA DI NEW JERSEY E LUCI DI ILL. NOTTURNA



LAMPADE A LUCE ROSSA FISSA
da posizionare sulla barriera provvisoria

PROVINCIA AUTONOMA DI TRENTO
AGENZIA PROVINCIALE OPERE PUBBLICHE
SERVIZIO OPERE STRADALI E FERROVIARIE
UFFICIO STRADE 2

PROGETTO : (OPERA S-493)
REALIZZAZIONE DELLO SVINCOLO TRA LA S.S. 45 BIS E LA S.P. 84 A VEZZANO

FASE PROGETTO : SICUREZZA

CATEGORIA : OPERE STRADALI

TITOLO TAVOLA : SEGNALETICA STRADALE PER IL CANTIERE
INDIVIDUAZIONE DEI PUNTI DI OSSERVAZIONE PER IL PUBBLICO

SCALA : A VISTA	FASE PROGETTO : SAL 1	TIPO REL. : S	CATEGORIA :	PARTI D'OPERA : 001	REVISIONE : 00
-----------------	-----------------------	---------------	-------------	---------------------	----------------

DATA REDAZIONE : GIUGNO 2015

IL DIRETTORE DEI LAVORI: Dott. Ing. Franco SADLER	COORDINATORE SICUREZZA IN FASE DI ESECUZIONE: Dott. Ing. Giuseppe GIULIANI	Visto 1 IL DIRETTORE DELL'UFFICIO : Dott. Ing. Franco SADLER
ASSISTENTE DIRETTORE DEI LAVORI: Geom. Armando RUABEN	RELIZI TOPOGRAFICI E FRAZIONAMENTO : Geom. Luigi RATTIN	Visto 1 IL SOSTITUTO DIRIGENTE: Dott. Ing. Mario MONACO
L'IMPRESA:	CIRCOLO: Dott. Geol. Paolo CAMPEDEL	